



Degersheim\*

Kanton St.Gallen

Gemeinde Degersheim

# Offenlegung / Revitalisierung Gewässerraum Gewässer Routen Nr. 17125

Techenwis

Abschnitt GN 10 km 0.030 – km 0.110

Wasserbauprojekt

Querprofile 1:100

Durchlass Grundriss/Schnitt 1:100

## Genehmigungsvermerke

Vom Gemeinderat Degersheim erlassen am .....

öffentlich aufgelegt vom ..... bis .....

Gemeindepräsident Ratsschreiber

Vom Amt für Wasser und Energie des Kantons St.Gallen genehmigt am .....

Ausfertigung für	Projekt Nr.	Plan Nr.	Beilage Nr.
	607	607-05	5
Studie	Projektverfasser	Entw.	Gez.
	Kurt Ruprecht, Bauing. HTL/SIA	KR	KR
Mitwirkung/Vorprüfung	Hinterruer 1323, 9123 Nassen	Gepr.	Datum
Auftraggeber	071 374 13 89 / 079 637 61 35		10.04.2024
Ausführungsprojekt	kurt.ruprecht@bluewin.ch		
Abschlussakten		Format	A1


Kurt Ruprecht, Bauing.HTL/SIA, Hinterruer 1329, 9123 Nassen, 079 637 61 35 / 071 374 13 89, kurt.ruprecht@bluewin.ch

Marcel Jud, Techenwis 892, 9116 Wolfertswil

Wasserbauprojekt Verlegung / Offenlegung Gewässer Route Nr. 75125, Techenwis, 9116 Wolfertswil, Gemeinde Degersheim

Grundstück Nr. 1185

Querprofil A-A 1:100

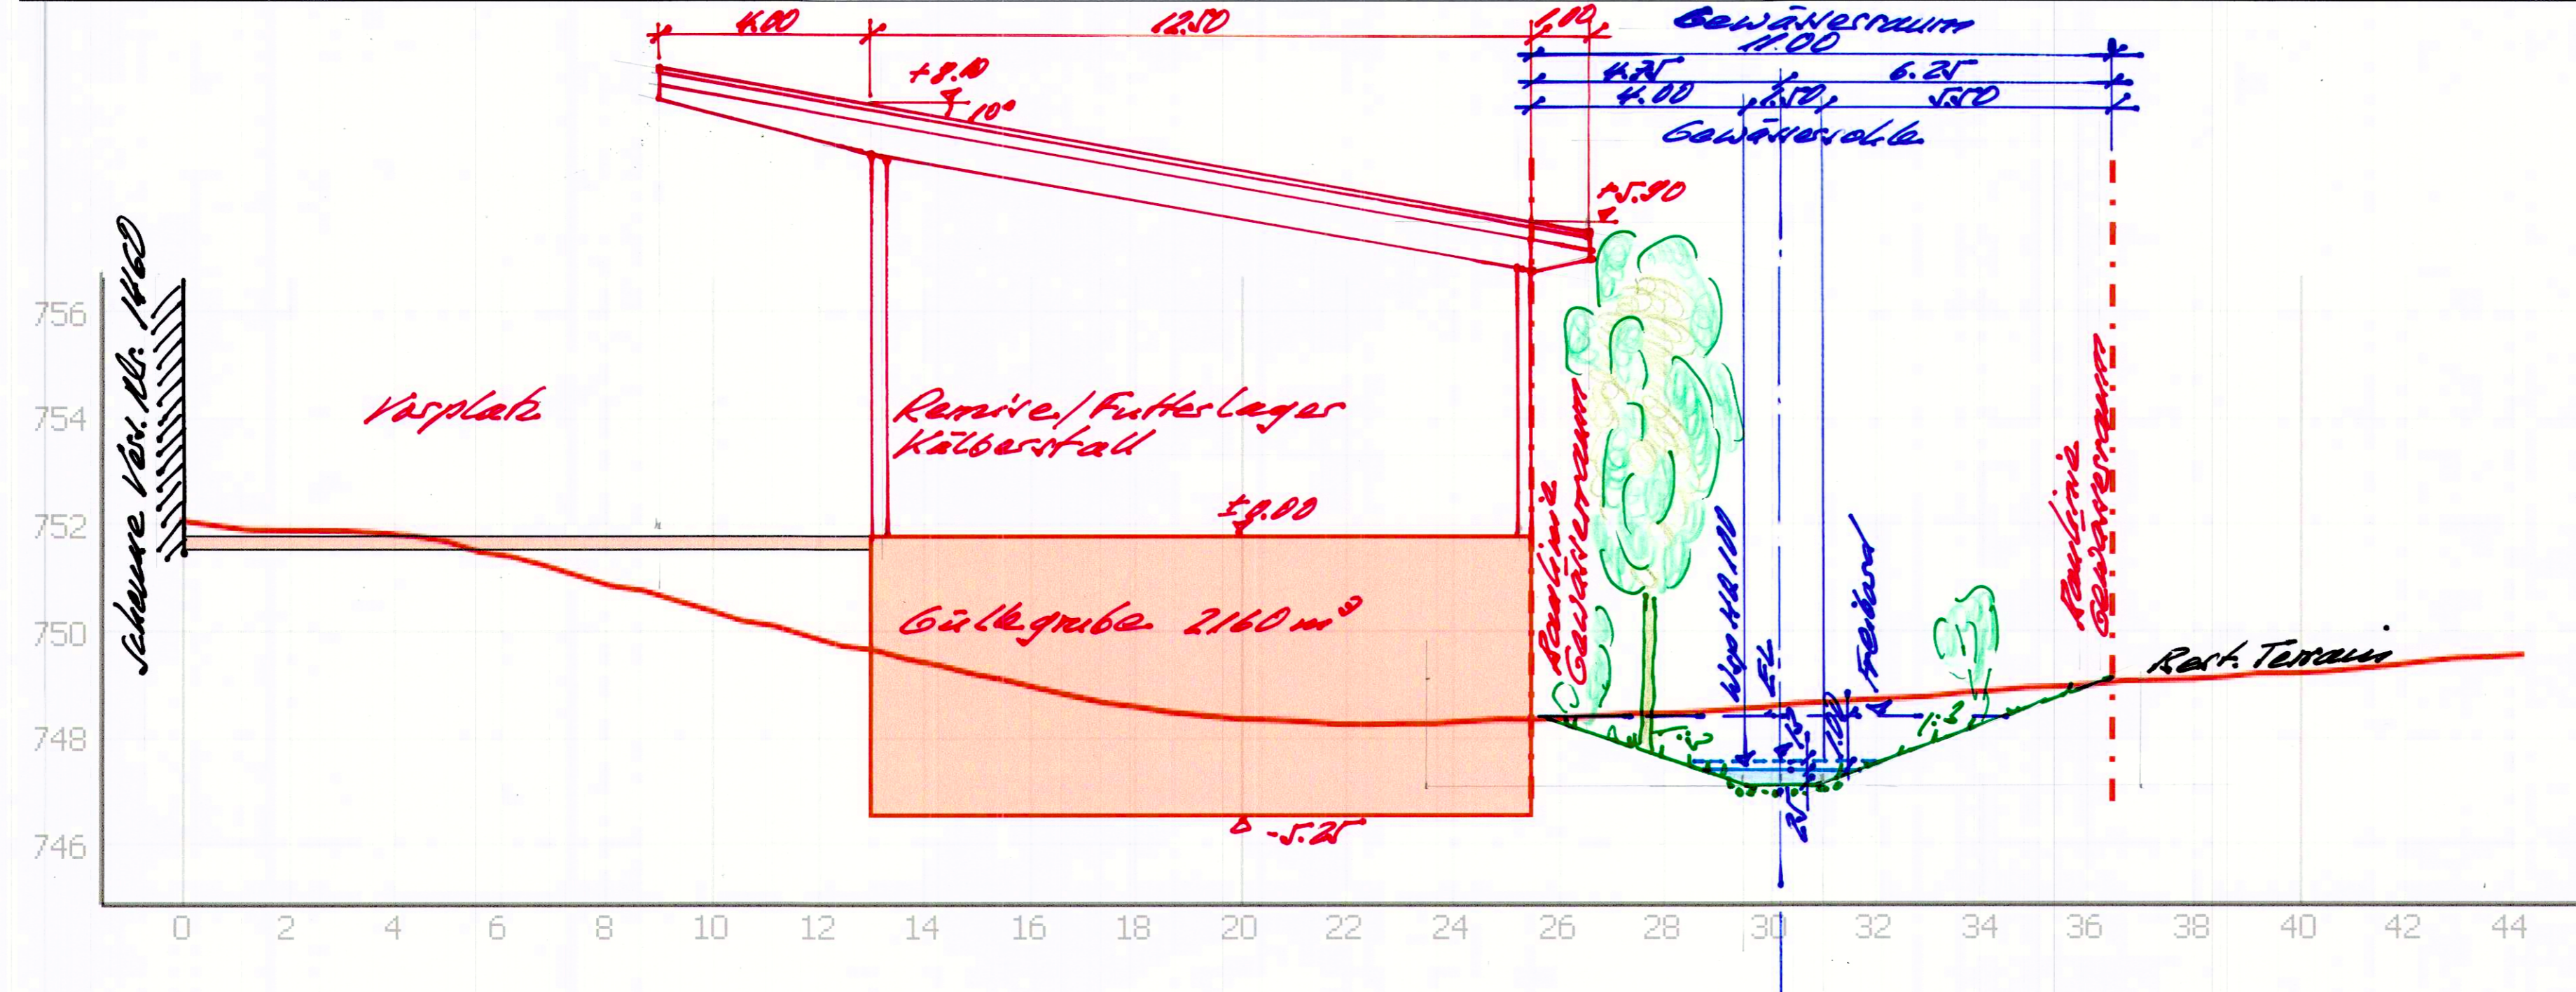


Kurt Ruprecht, Bauing.HTL/SIA, Hinterruer 1329, 9123 Nassen, 079 637 61 35 / 071 374 13 89, kurt.ruprecht@bluewin.ch

Marcel Jud, Techenwis 892, 9116 Wolfertswil

Wasserbauprojekt Verlegung / Offenlegung Gewässer Route Nr. 75125, Techenwis, 9116 Wolfertswil, Gemeinde Degersheim

Grundstück Nr. 1185

Querprofil B-B 1:100

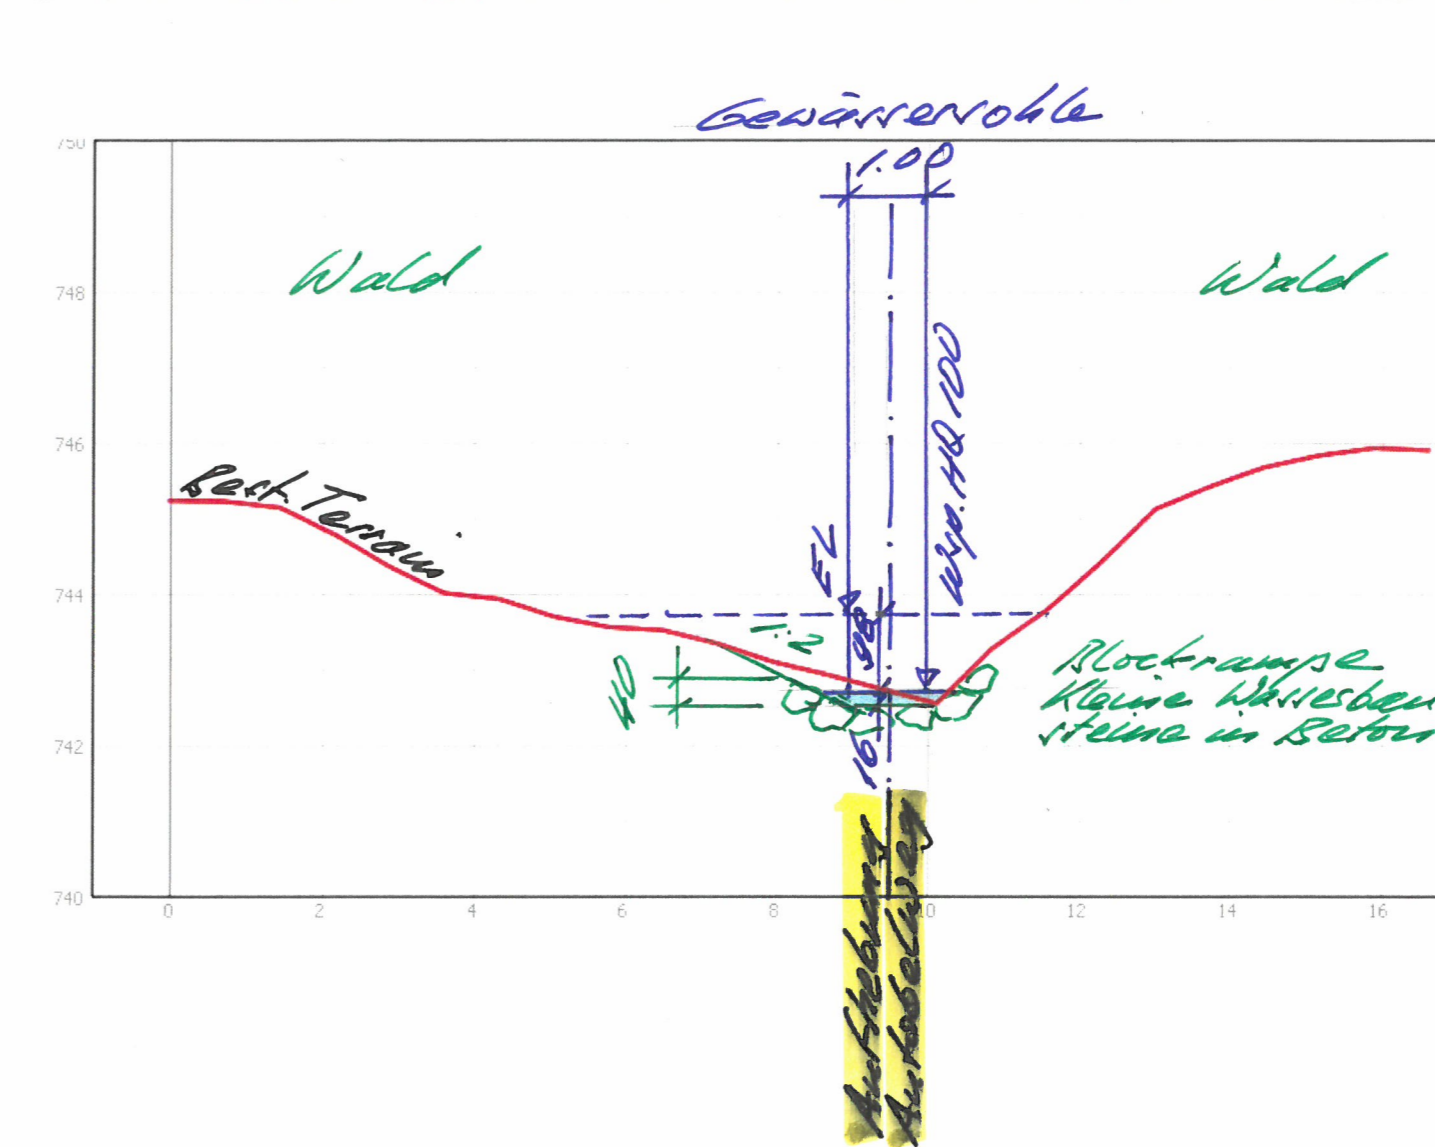

## Überfahrt Route Nr. 17125

