



Politische Gemeinde Degersheim

Kanton St. Gallen

Sanierung Rosenstrasse
Degersheim

Abschnitt Hauptstrasse - Sonnhaldenstrasse
Nr. 58.1 und Nr. 58.2

Auflageprojekt

Querprofile 1 : 50

Vom Gemeinderat genehmigt am:

Gemeinderat Degersheim
Die Gemeindepräsidentin:

Der Gemeinderatsschreiber:

Andreas Baumann

Beat Stark


Öffentliche Planauflage vom:

PLAN NR. D 1606 - 4.003		Version		a	b	c
CAD-Pfad J:\CAD\1606\33_Auflage\Plaene\4_003_QP_050.dgn		Datum	25.03.2025			
Format:		Gezeichnet	meka			
30 / 84		Geprüft	ck			
Massstab:		Freigabe	Bg			
1 : 50						




Gruner AG
Taastrasse 1, CH-9113 Degersheim
T: +41 71 372 50 10, F: +41 71 372 50 19
Web: www.gruner.ch


QP 1

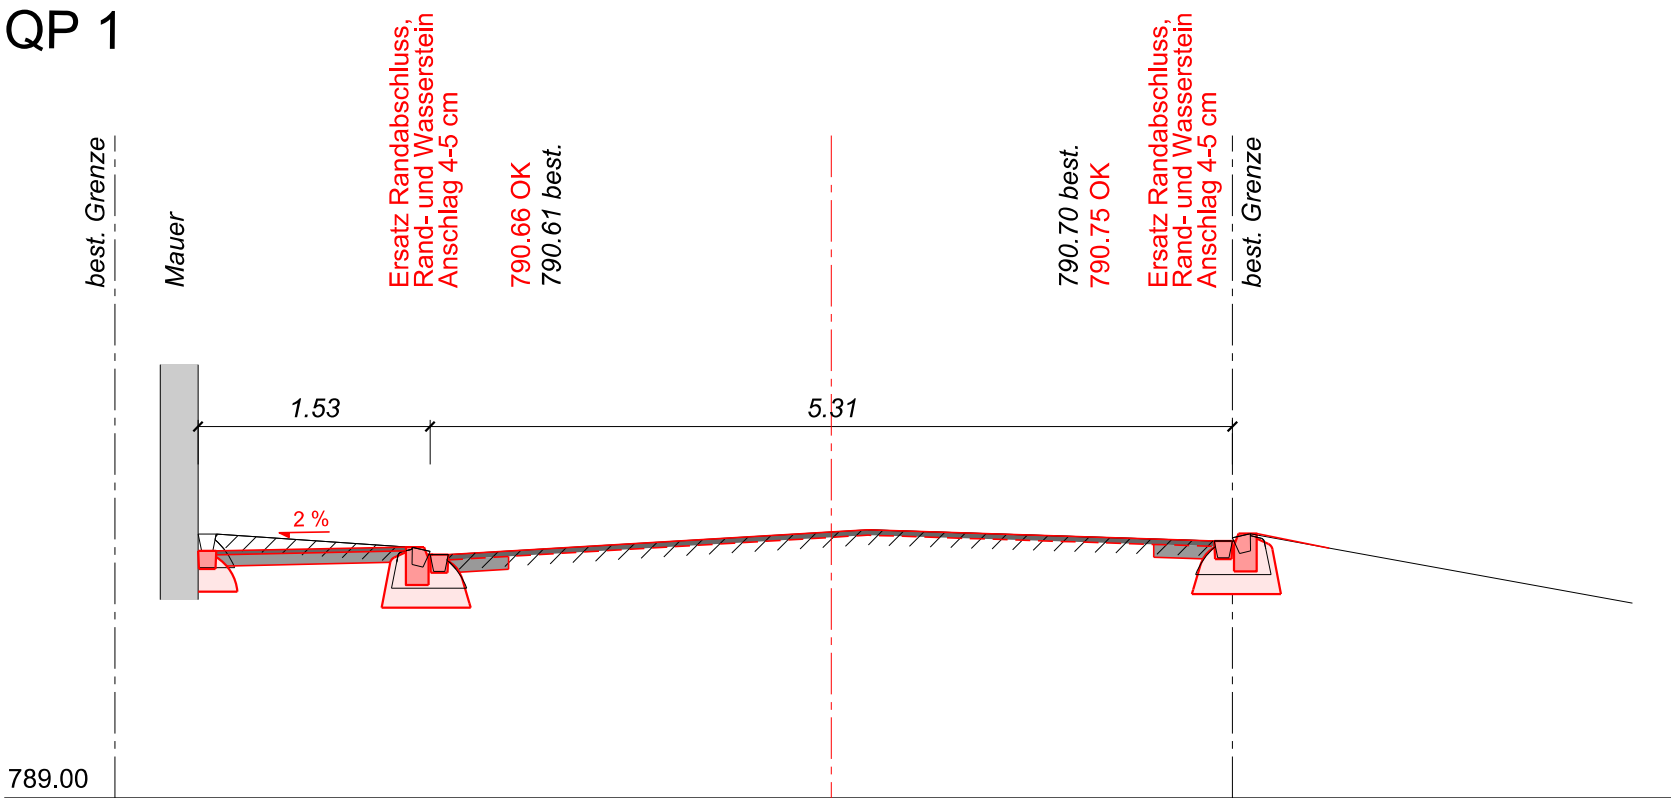

QP 3

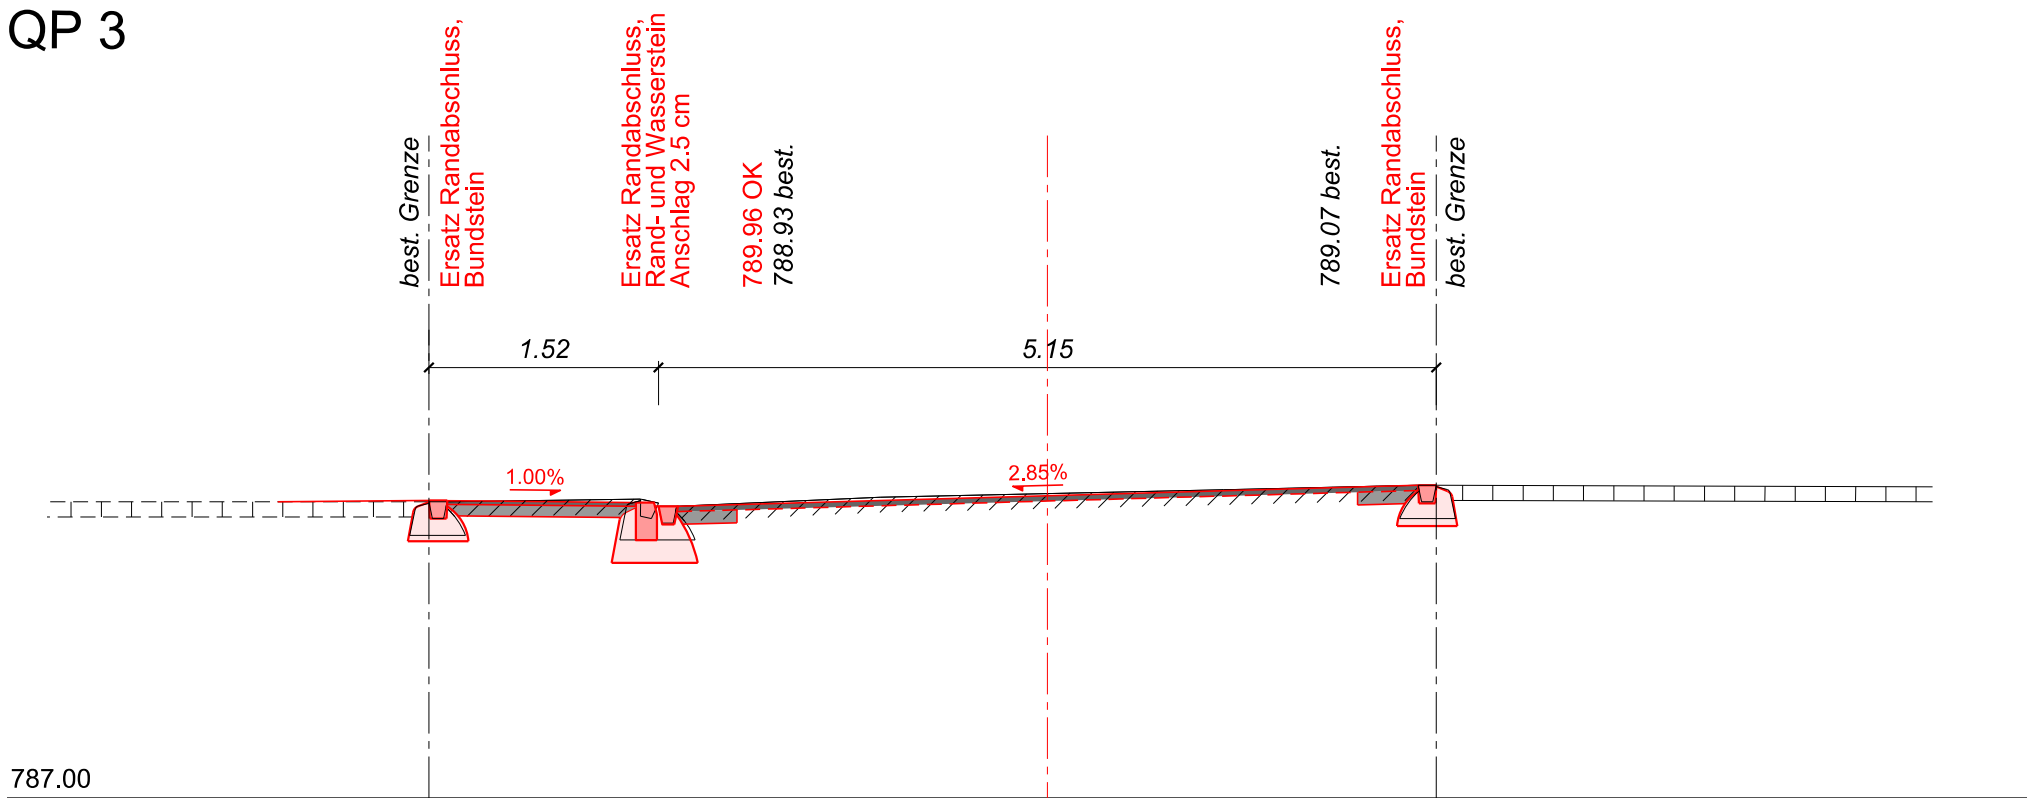

QP 2

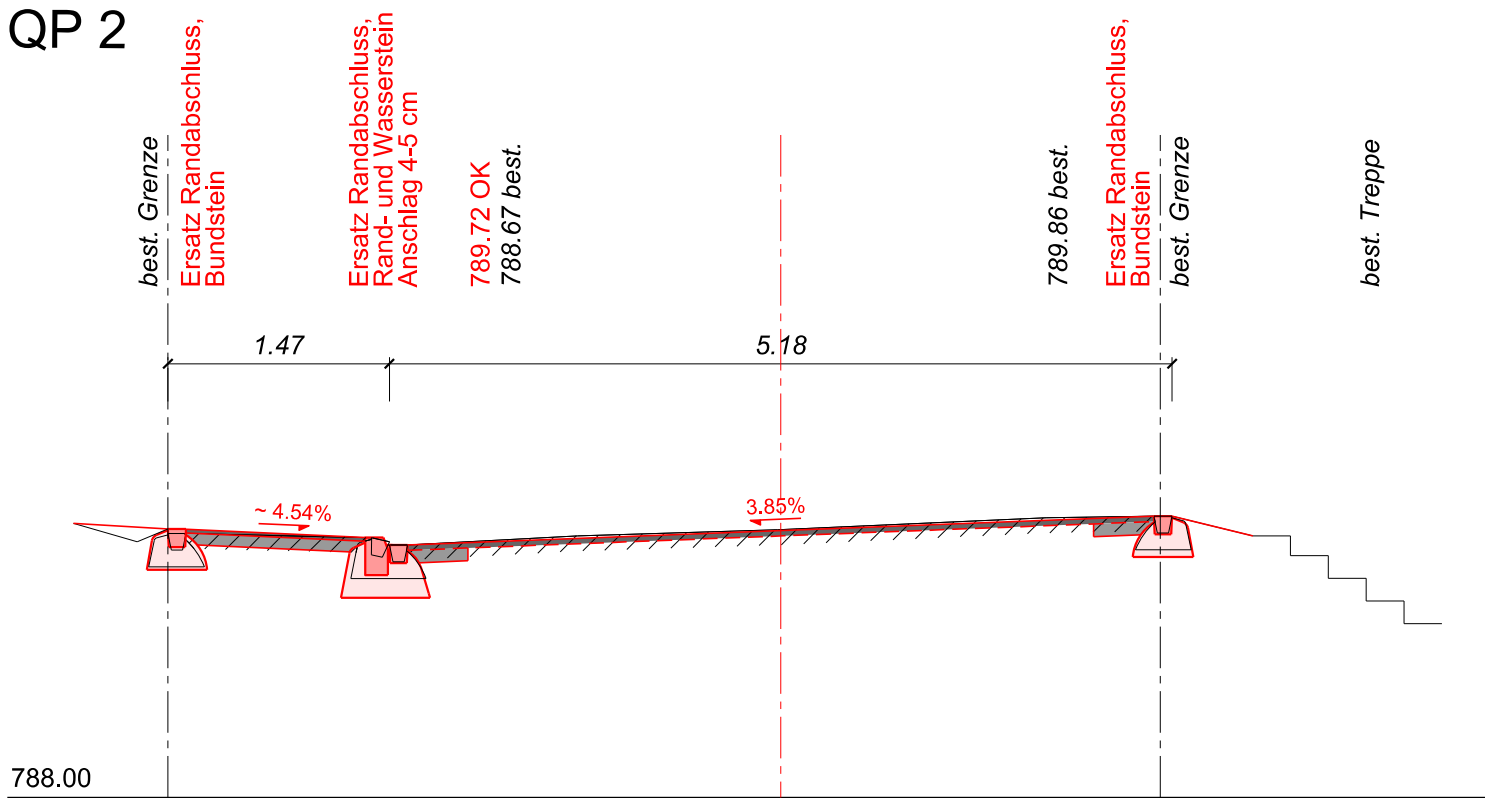

QP 4

