Degersheim

Gemeinde Degersheim

Kanton St. Gallen

Sanierung Rosenstrasse Degersheim

Abschnitt Hauptstrasse - Sonnhaldenstrasse
Nr. 58.1 und Nr. 58.2

Auflageprojekt

Normalprofil Baumgrube 1 : 20

Vom Gemeinderat genehmigt am:

Gemeinderat Degersheim
Die Gemeindepräsidentin: Der Gemeinderatsschreiber:

Andreas Baumann **Beat Stark**

Öffentliche Planauflage vom:

PLAN NR. D 1606 - 4.006		Version		a	b	c
		Datum	25.03.2025			
CAD-Pfad J:\CAD\1606\33_Auflage\Plaene\4_006_NP_Baumgrube.dgn		Gezeichnet	meka			
Format:	Massstab:	Geprüft	ck			
30 / 63	1 : 20	Freigabe	Bg			

gruner

Gruner AG
Taastrasse 1, CH-9113 Degersheim
T: +41 71 372 50 10, F: +41 71 372 50 19
Web: www.gruner.ch
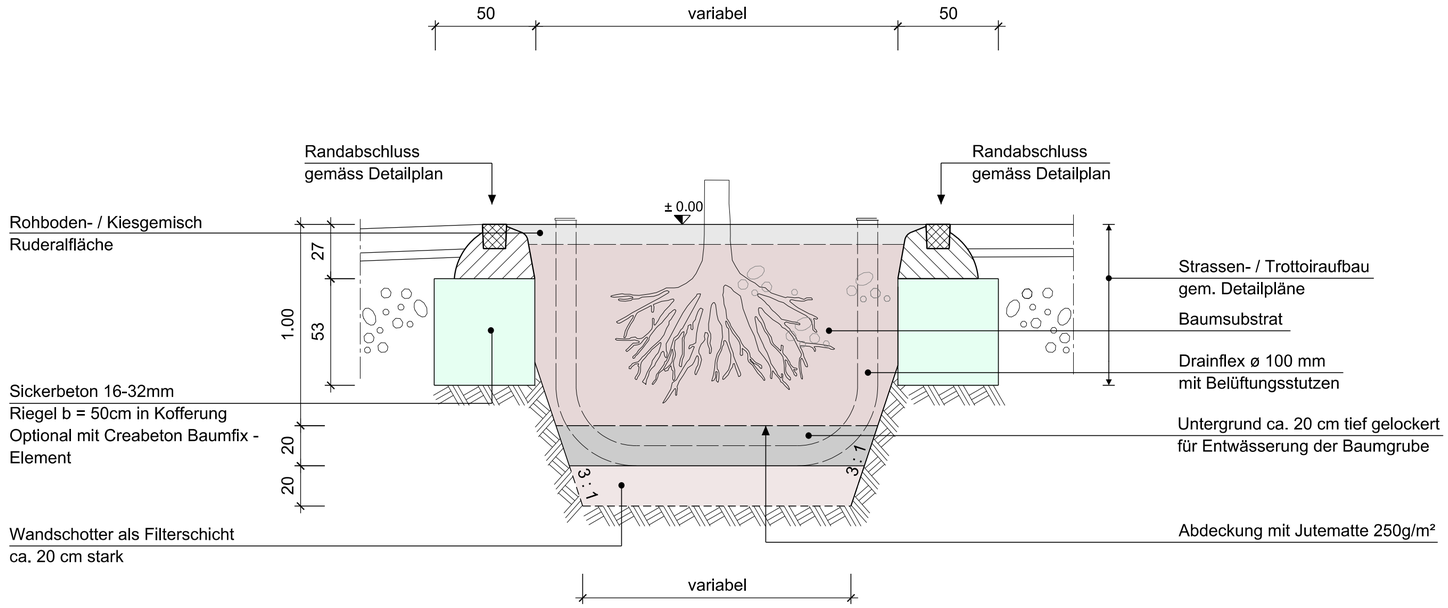
Baumgrube 1 : 20